



PLANTA TIPO - OPCIÓN 1

U1: DEPARTAMENTO AL FRENTE (1 DORMITORIO)+ BALCÓN. 49.95m²

U2: DEPARTAMENTO AL FRENTE (2 DORMITORIO + BALCÓN. 72.92m²

U3: DEPARTAMENTO AL CONTRA FRENTE (1 DORMITORIO) + BALCÓN. 47.44m²

U4: DEPARTAMENTO AL CONTRA FRENTE (1 DORMITORIO) + BALCÓN . 47.95m²

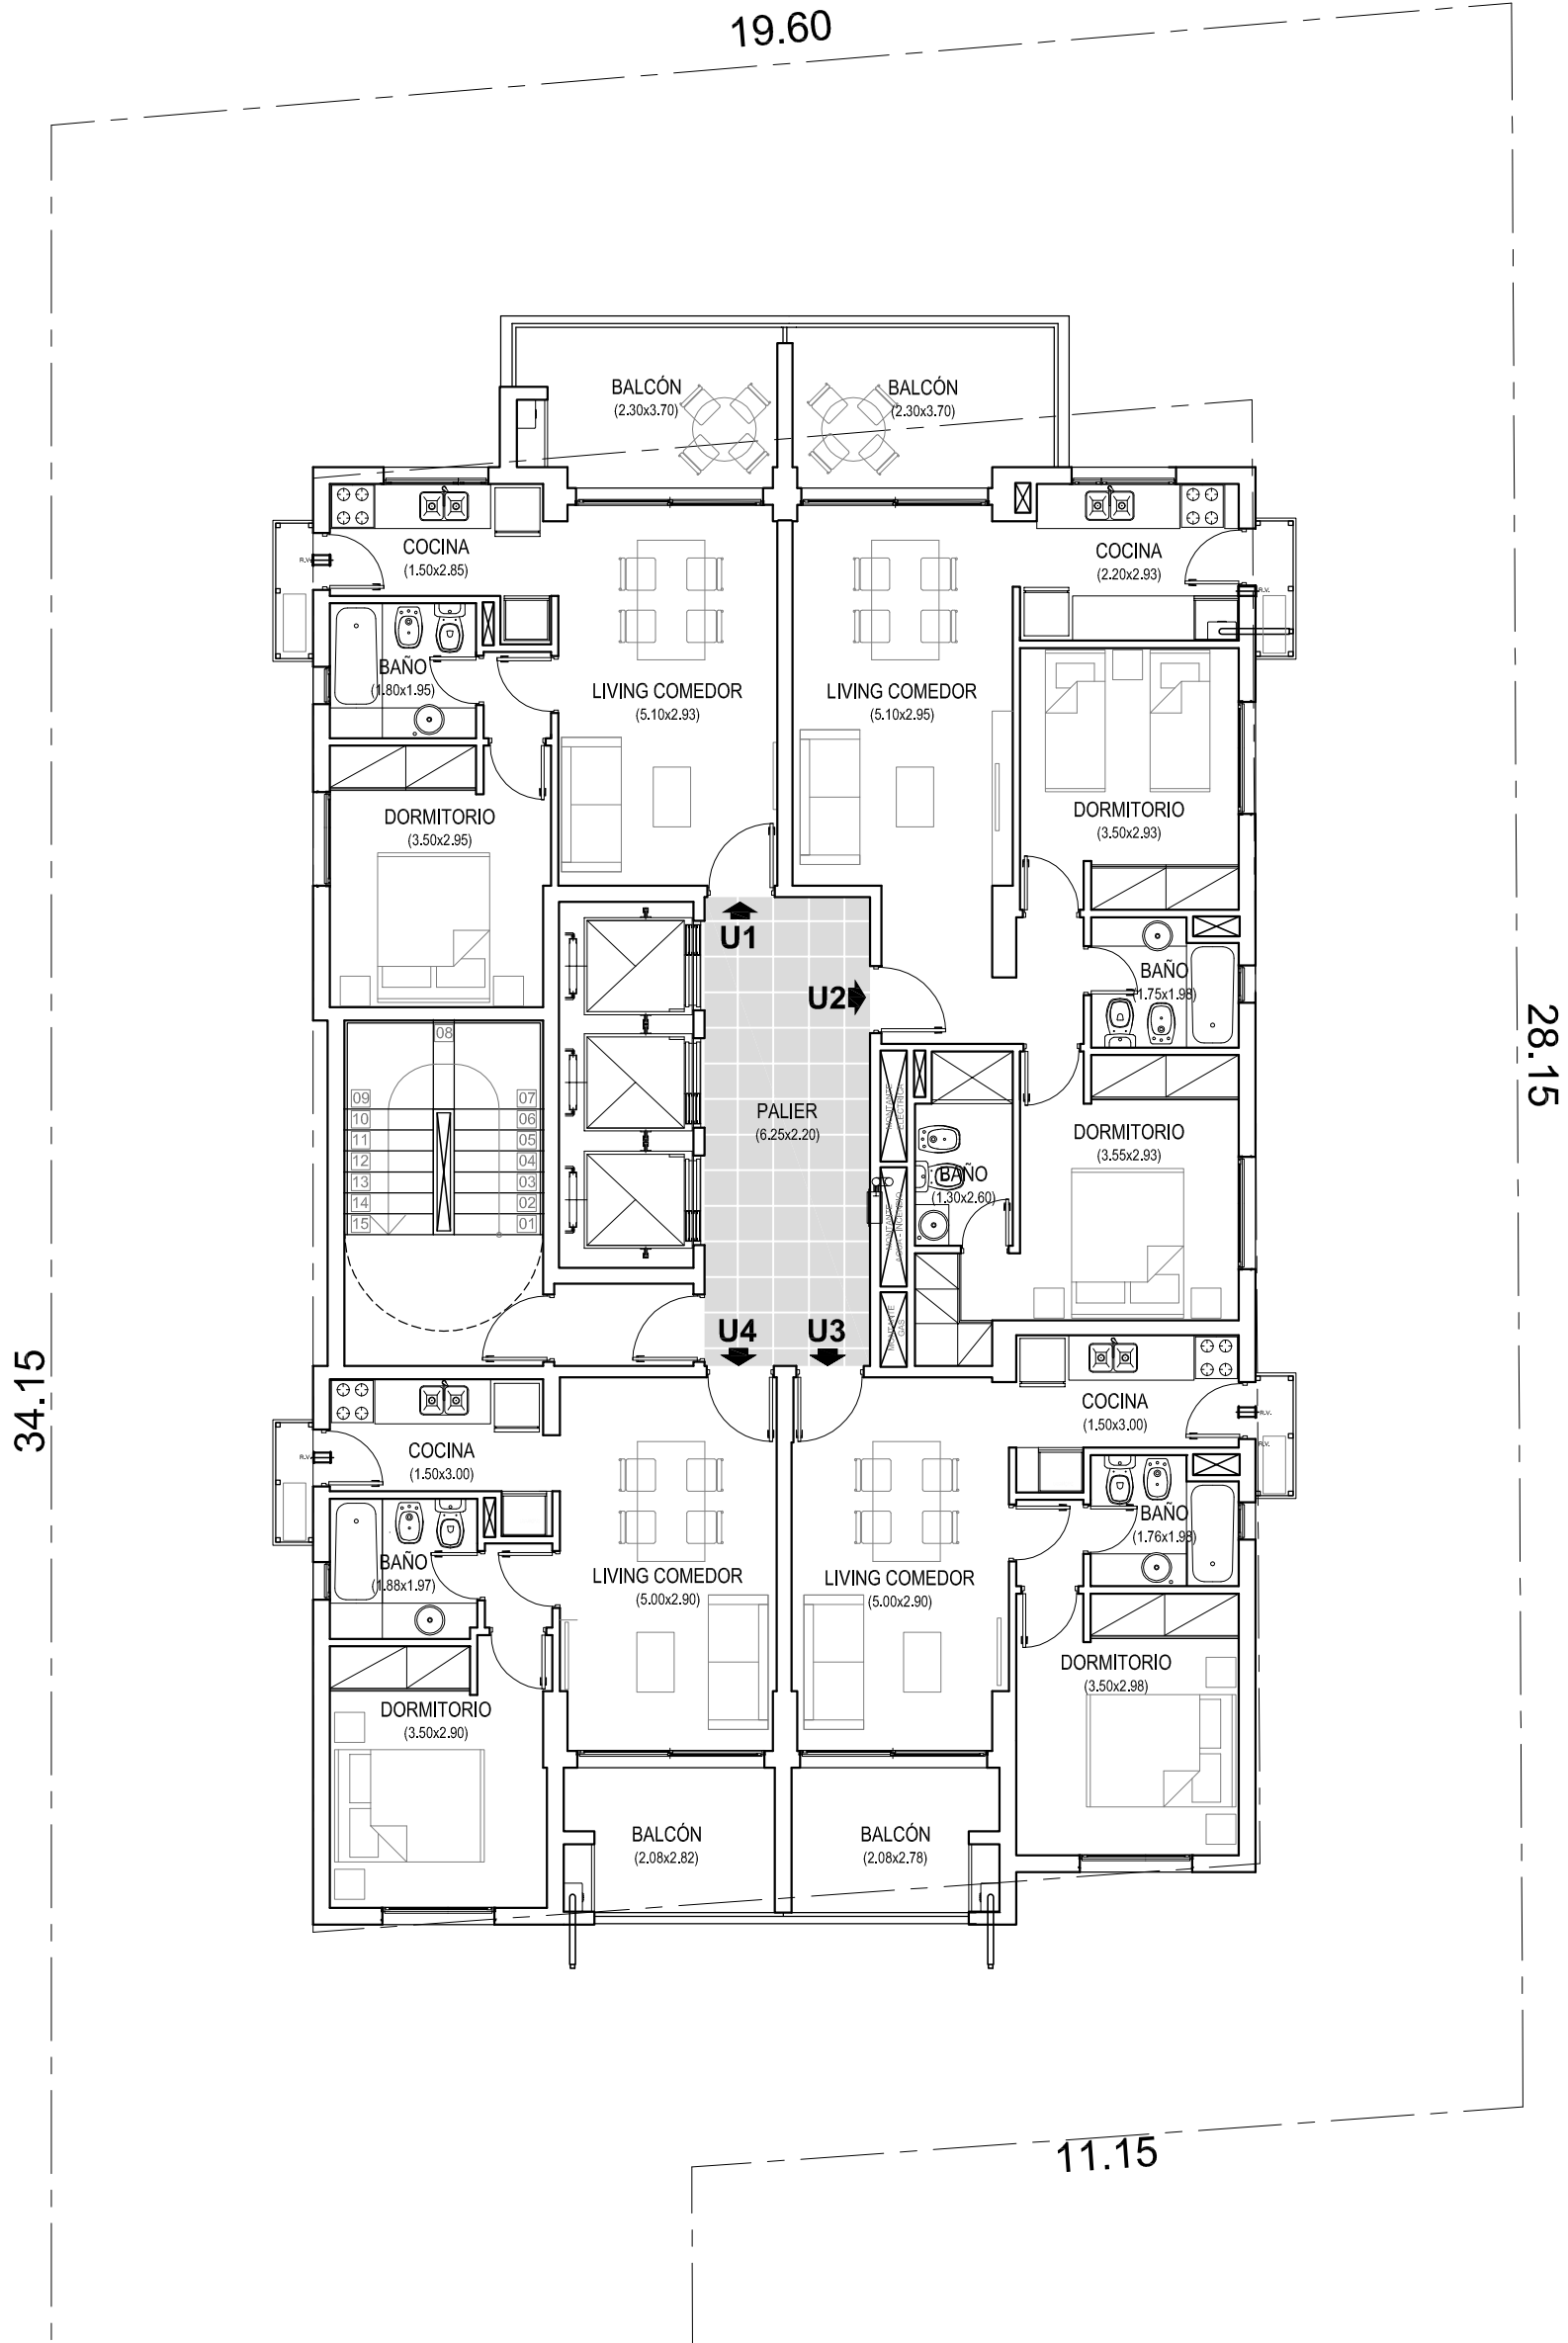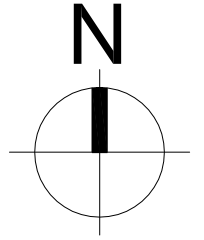

Nota: La presente documentación es orientativa, pudiendo sufrir modificaciones a criterio de la dirección de obra.

TORRE ZAZPE
Monseñor V. Zazpe 2641/43/45/51
SANTA FE

PLANTA TIPO - OP1
Esc: 1:100
FEBRERO 2021



SAUX WERNLY S.A.
EMPRESA CONSTRUCTORA