
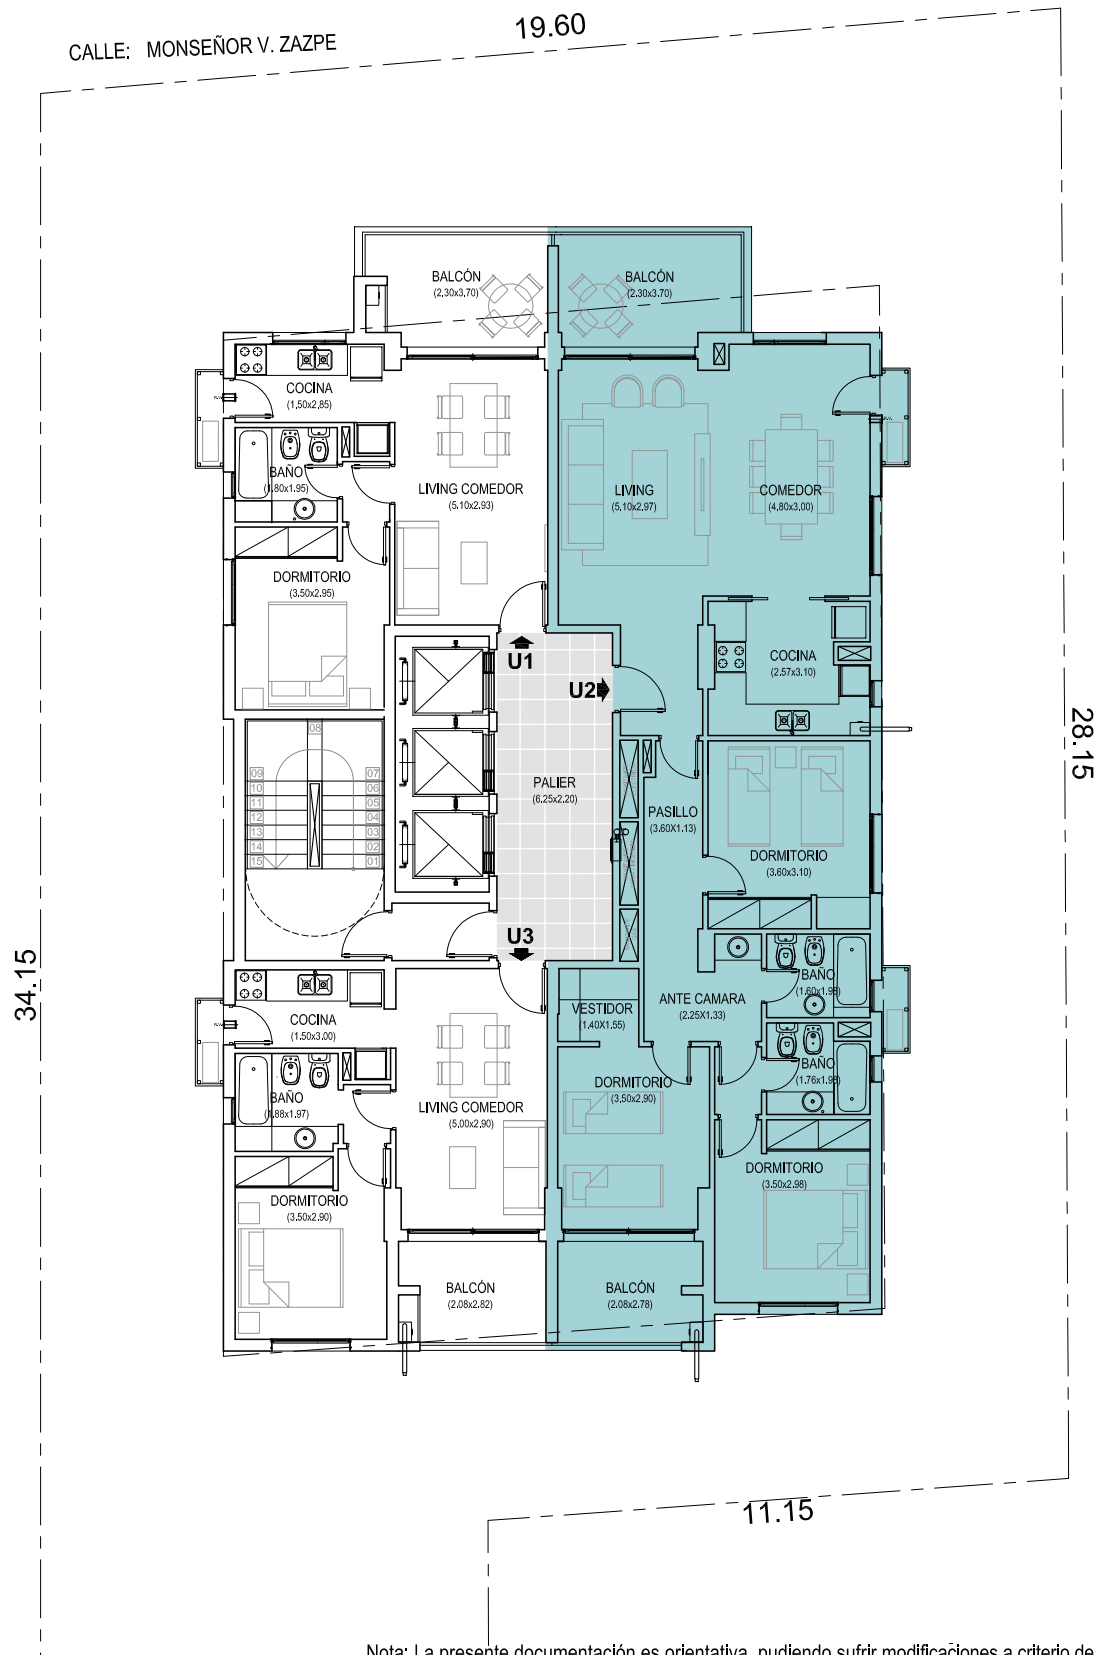


PLANTA DEPARTAMENTOS - OPCIÓN 2

U1: DEPARTAMENTO AL FRENTE (1 DORMITORIO): + BALCÓN. 49.95m²

U2: DEPARTAMENTO AL FRENTE (3 DORMITORIOS) + BALCÓN. 120.36m²

U3: DEPARTAMENTO AL CONTRA FRENTE (1 DORMITORIO) + BALCÓN. 47.95m²

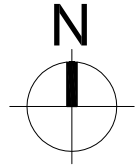

Nota: La presente documentación es orientativa, pudiendo sufrir modificaciones a criterio de la dirección de obra.

TORRE ZAZPE
Monseñor V. Zazpe 2641/43/45/51
SANTA FE



SAUX WERNLY S.A.
EMPRESA CONSTRUCTORA